


2. OBERGESCHOSS

Fußbodenaufbauten:

- Laubengänge**
- 1. Vlies
 - 2. Mörtelsäckchen
 - 3. Betonplattenbelag ca. 4 cm
2. OG = 76,86 m²
3. OG = 64,17 m²

- Balkone:**
- 1. Unterkonstruktion (Stelzlager)
 - 2. WPC - Dielenbelag mit Randeinfassung (Abschlussleiste)
2. OG = 90,42 m²
3. OG = 65,66 m²

- Dachterrassen (WHG 34 und Gem. Terrasse):**
- 1. Bautenschutzmatte oder Noppenbahn
 - 2. Vlies
 - 3. Stelzlager
 - 4. Betonplattenbelag ca. 4 cm

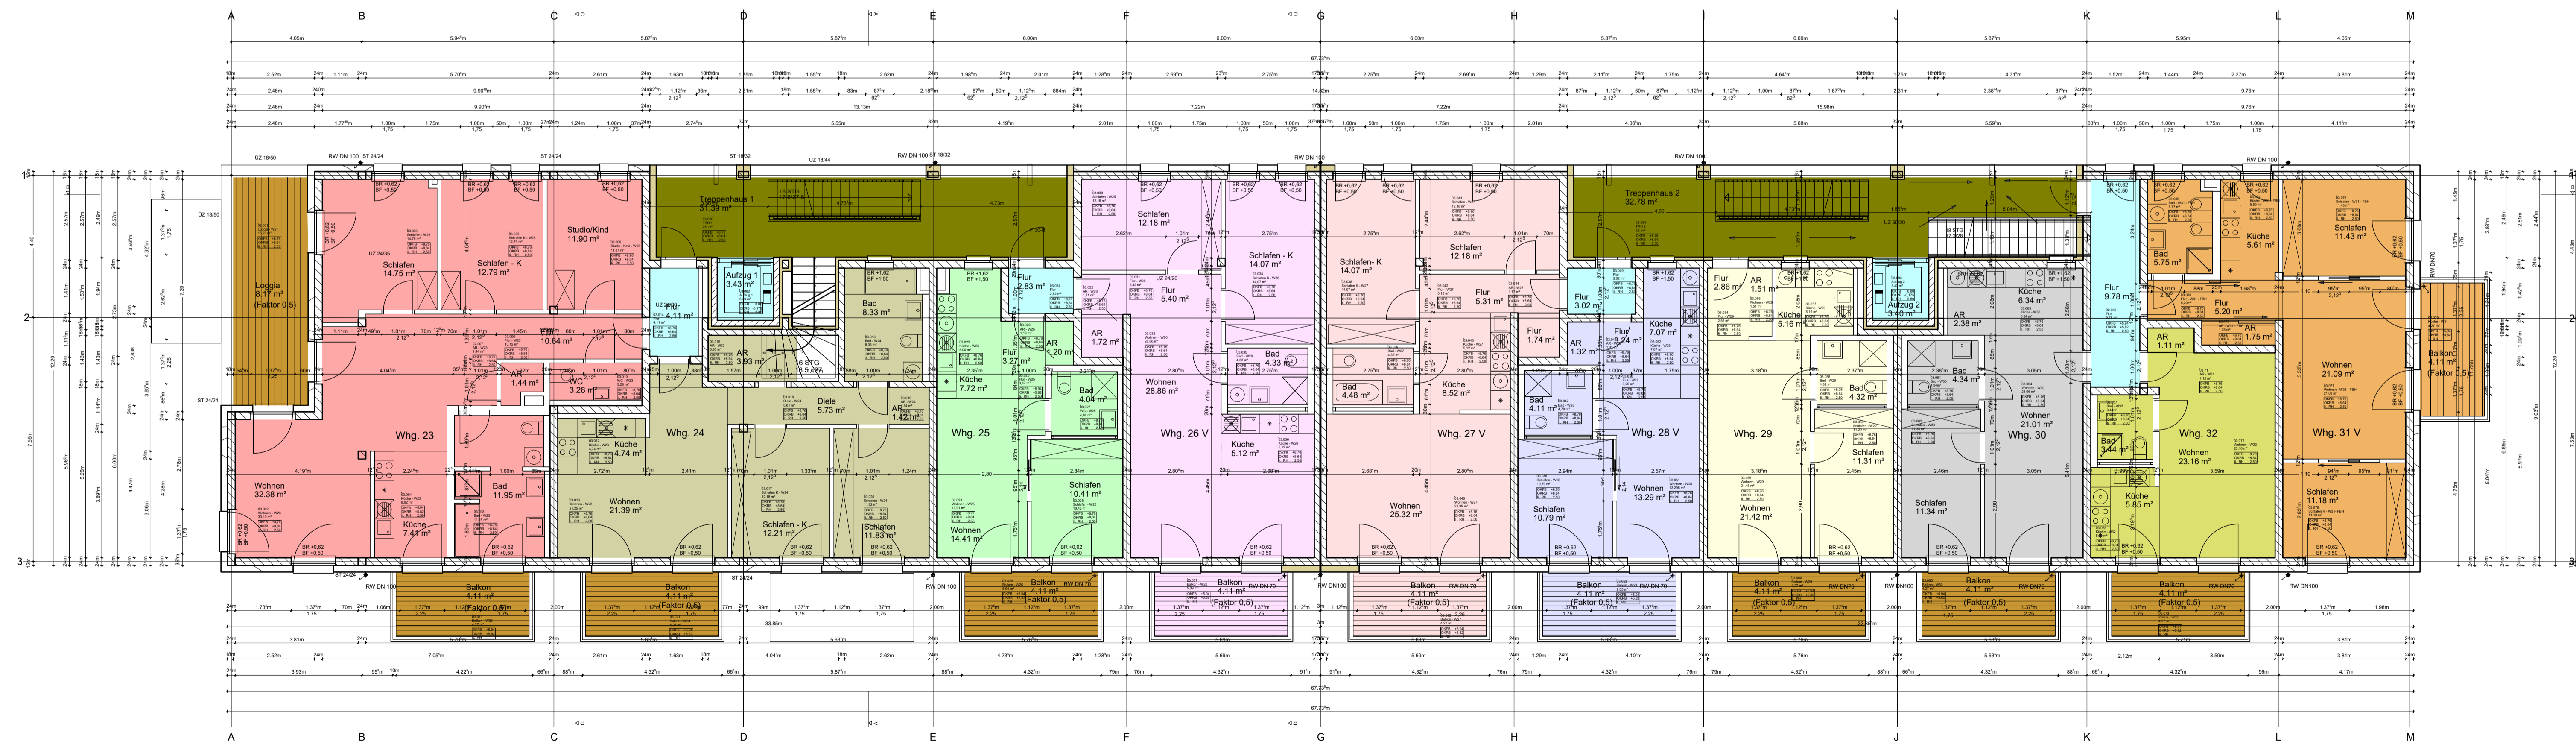

3. OBERGESCHOSS

Netto Grundfläche nach DIN 277

2. Obergeschoss / 3. Obergeschoss Maßstab 1:100

10.04.2017

(Die Grundflächen von Terrassen, Balkone und Loggien werden zur Hälfte der Wohnfläche angerechnet)

H/B = 594 / 1000 (0.59m²)